


Projekt tymczasowej organizacji ruchu
 na czas rozbudowy drogi powiatowej
 ul. Łyżwy w Skarżysku - Kamiennej
 Plan objazdu

DATA	SKALA	NR. RYS.
07.2022	1:10 000	2

KARŻYSKO-KAMIENNA, SKALA 1:10 000

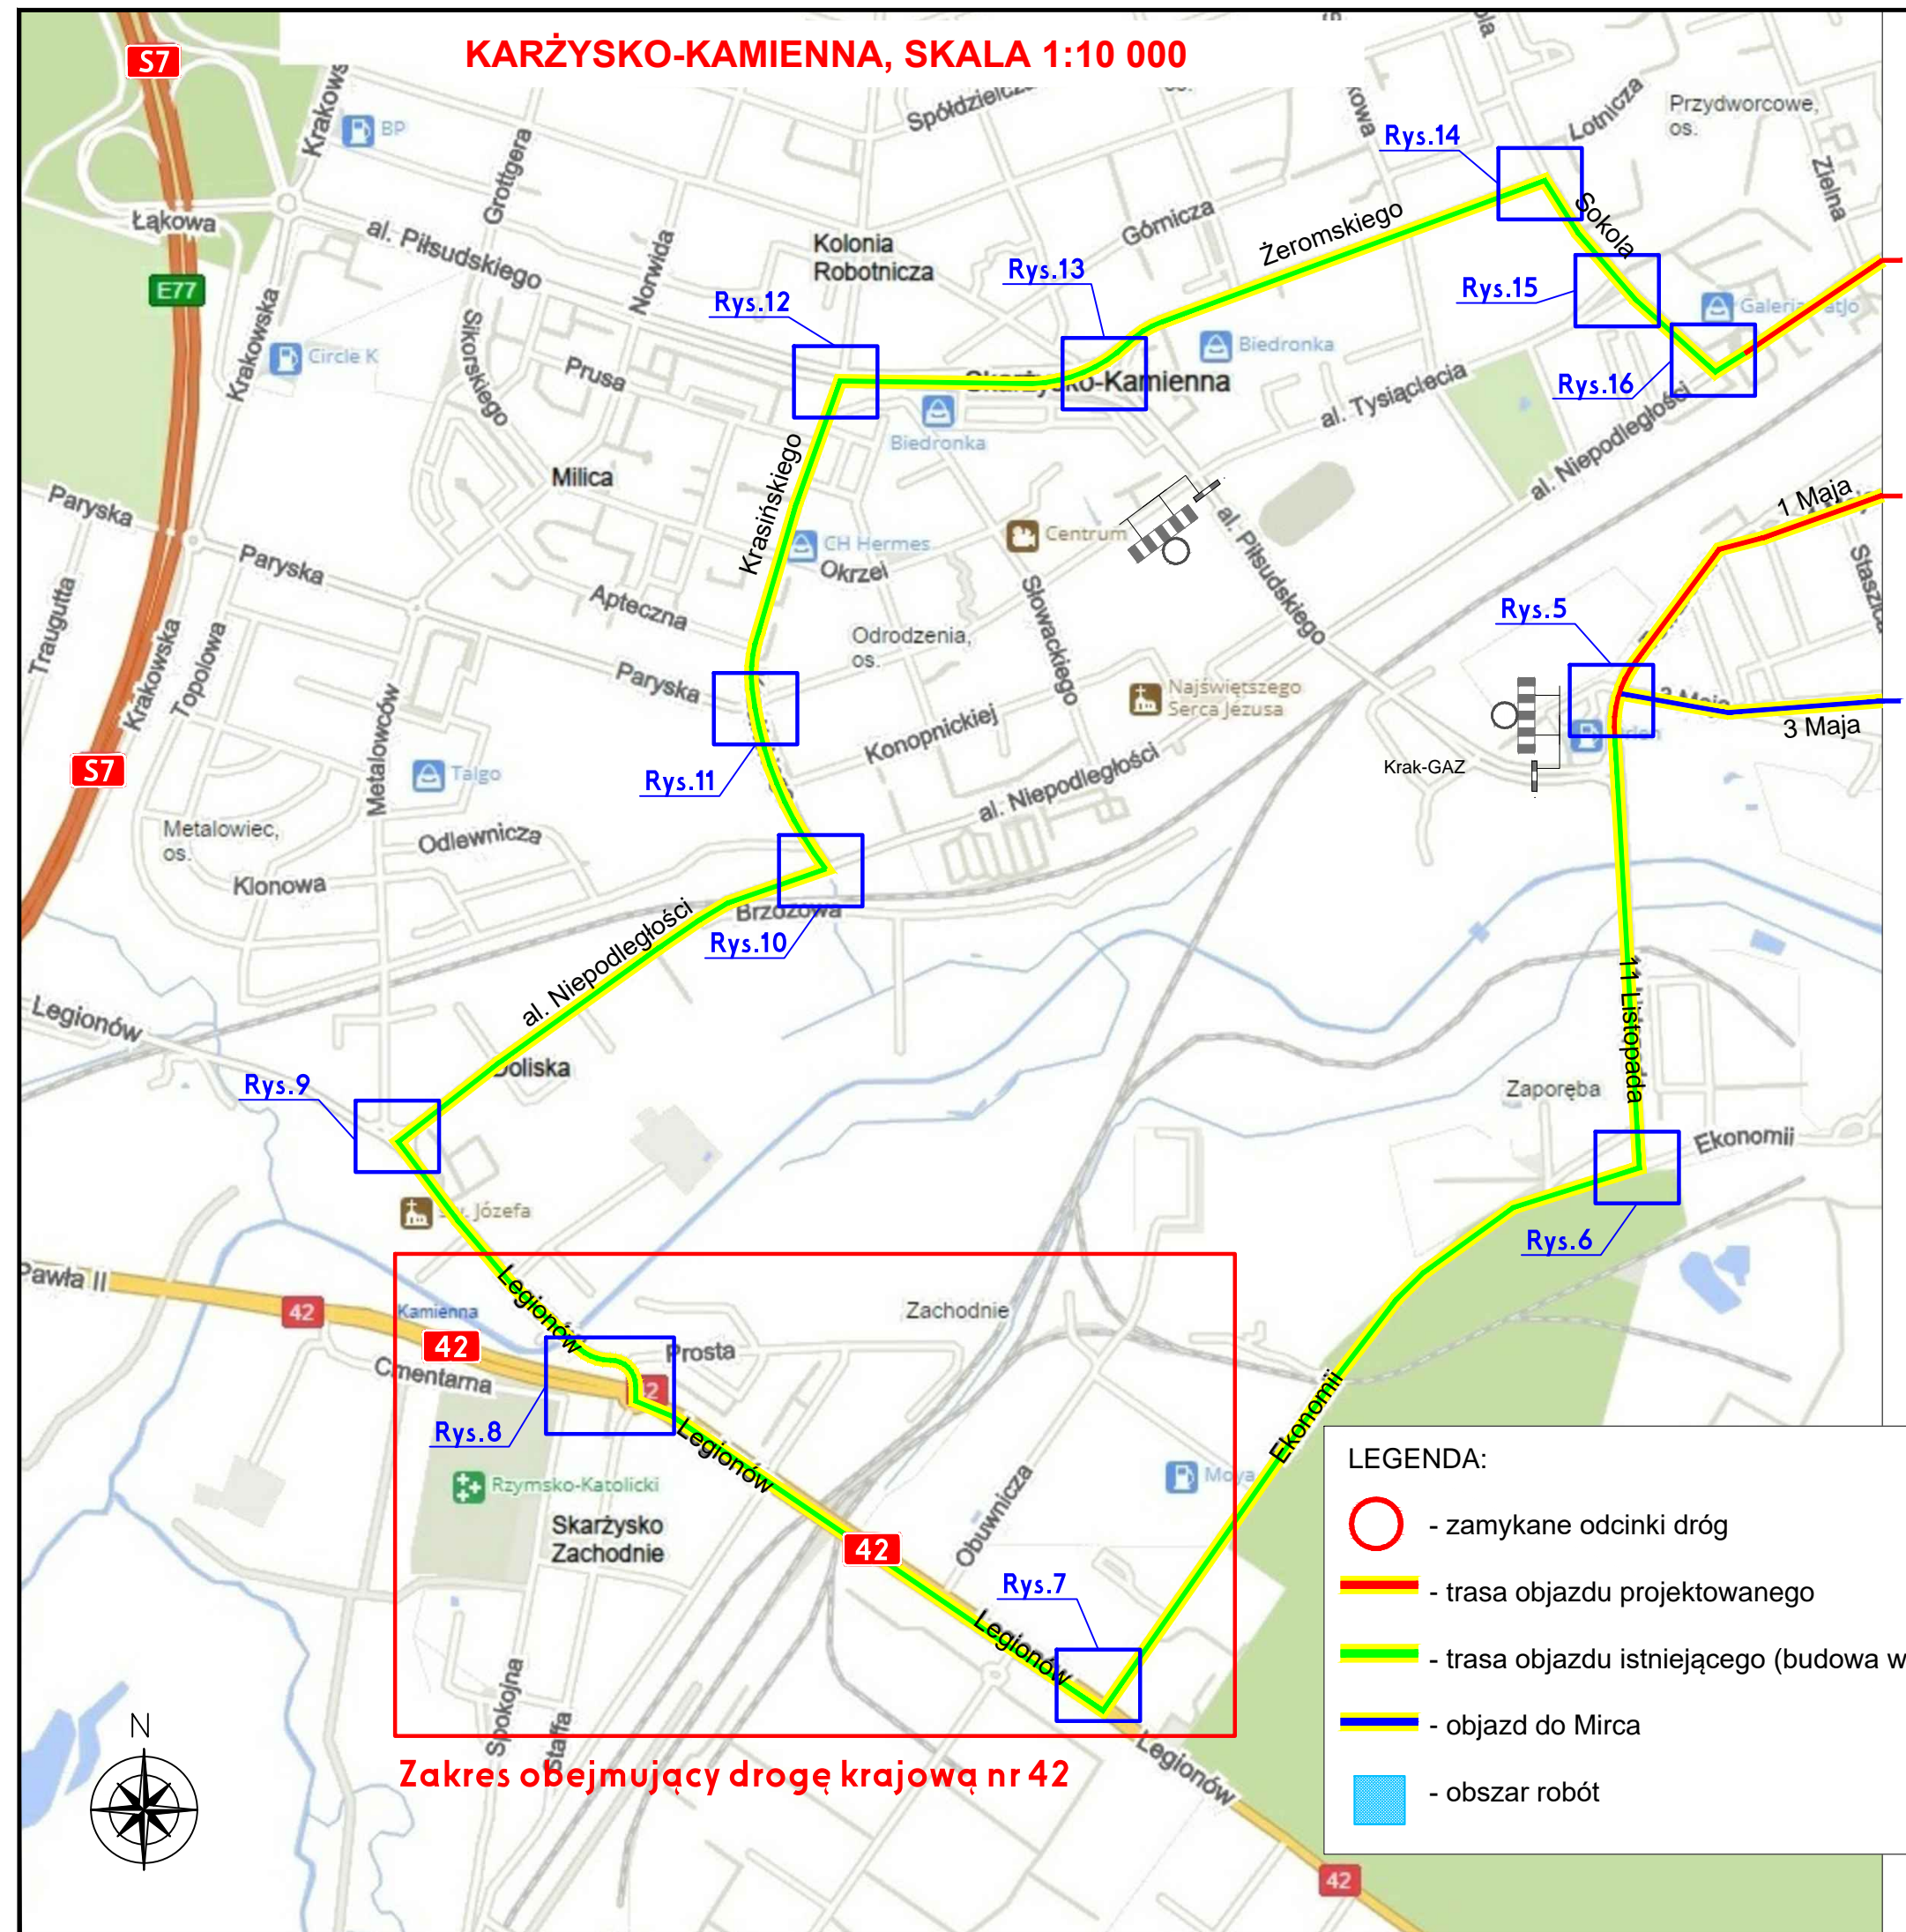

SKARŻYSKO KOŚCIELNE, MIRZEC, SKALA 1:40 000

