






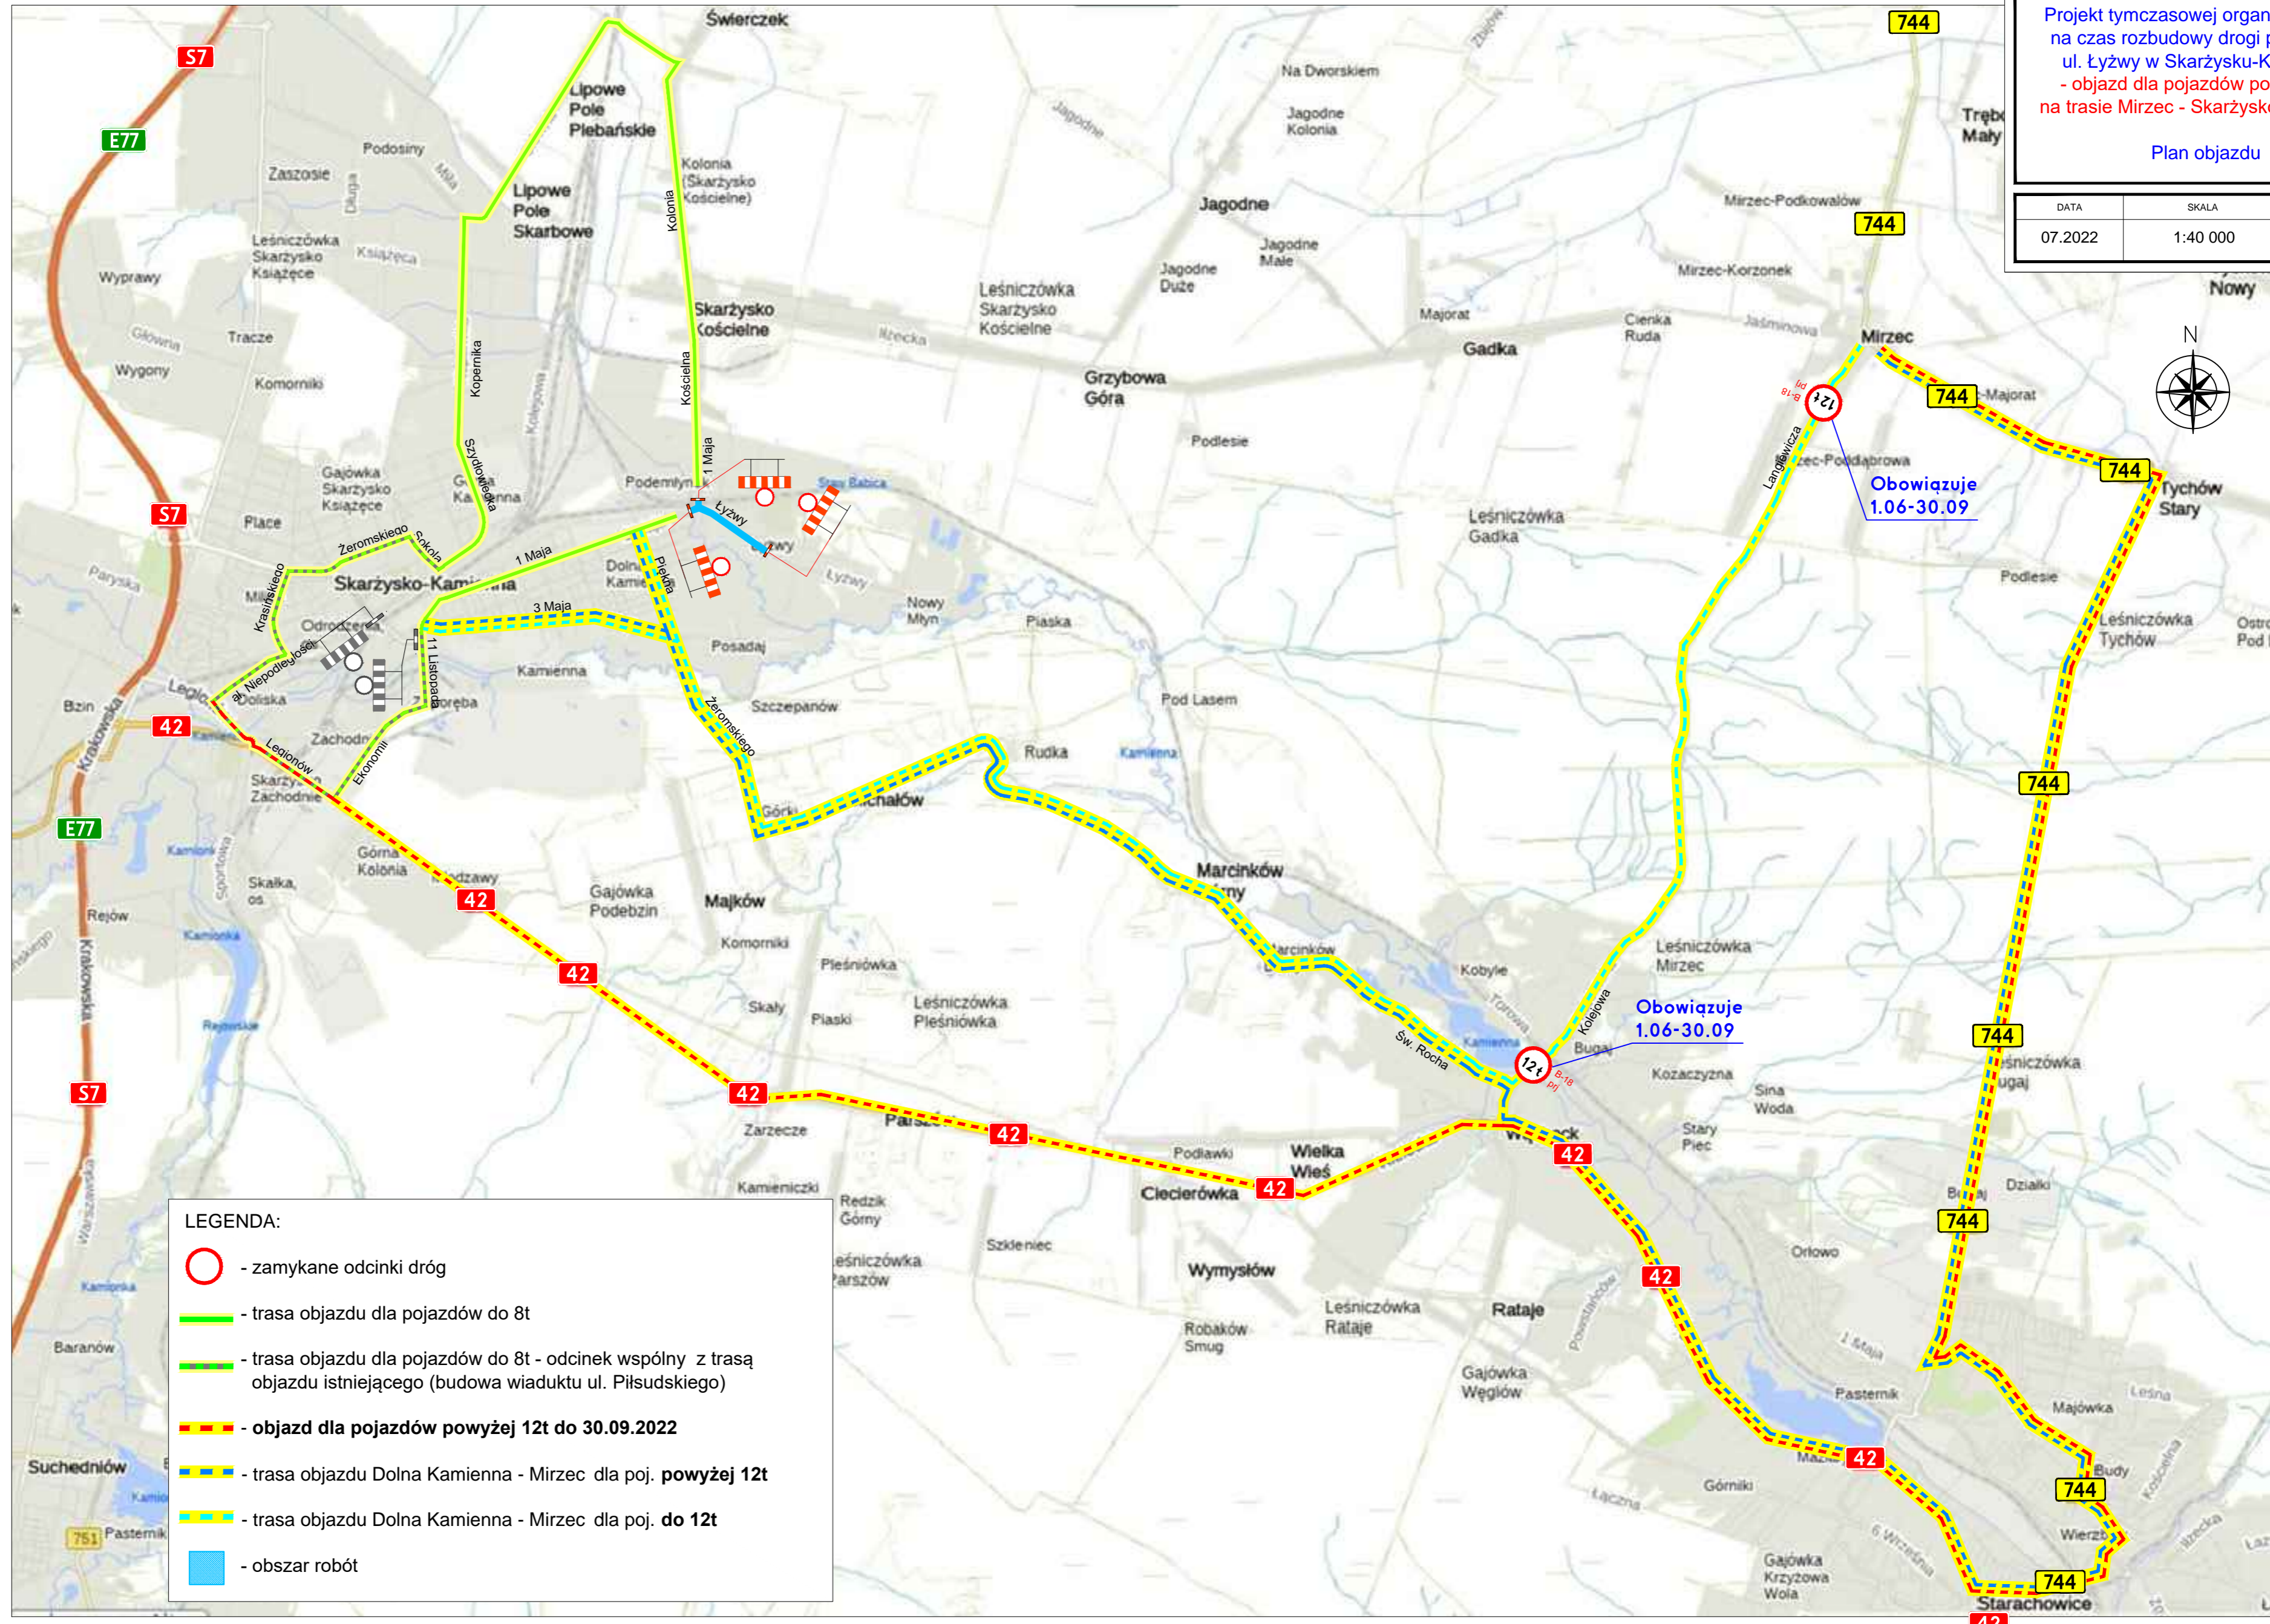


Projekt tymczasowej organizacji ruchu  
 na czas rozbudowy drogi powiatowej  
 ul. Łyżwy w Skarżysku-Kamiennej  
 - objazd dla pojazdów powyżej 12t  
 na trasie Mirzec - Skarżysko-Kamienna  
 Plan objazdu

DATA	SKALA	NR. RYS.
07.2022	1:40 000	<b>2A</b>



**LEGENDA:**

-  - zamykane odcinki dróg
-  - trasa objazdu dla pojazdów do 8t
-  - trasa objazdu dla pojazdów do 8t - odcinek wspólny z trasą objazdu istniejącego (budowa wiaduktu ul. Piłsudskiego)
-  - objazd dla pojazdów powyżej 12t do 30.09.2022
-  - trasa objazdu Dolna Kamienna - Mirzec dla poj. powyżej 12t
-  - trasa objazdu Dolna Kamienna - Mirzec dla poj. do 12t
-  - obszar robót